ZAŁĄCZNIK NR 1

Opracowanie chronione jest ustawą z dnia : 4.02.1994 r. - "O prawie autorskim i prawach pokrewnych"

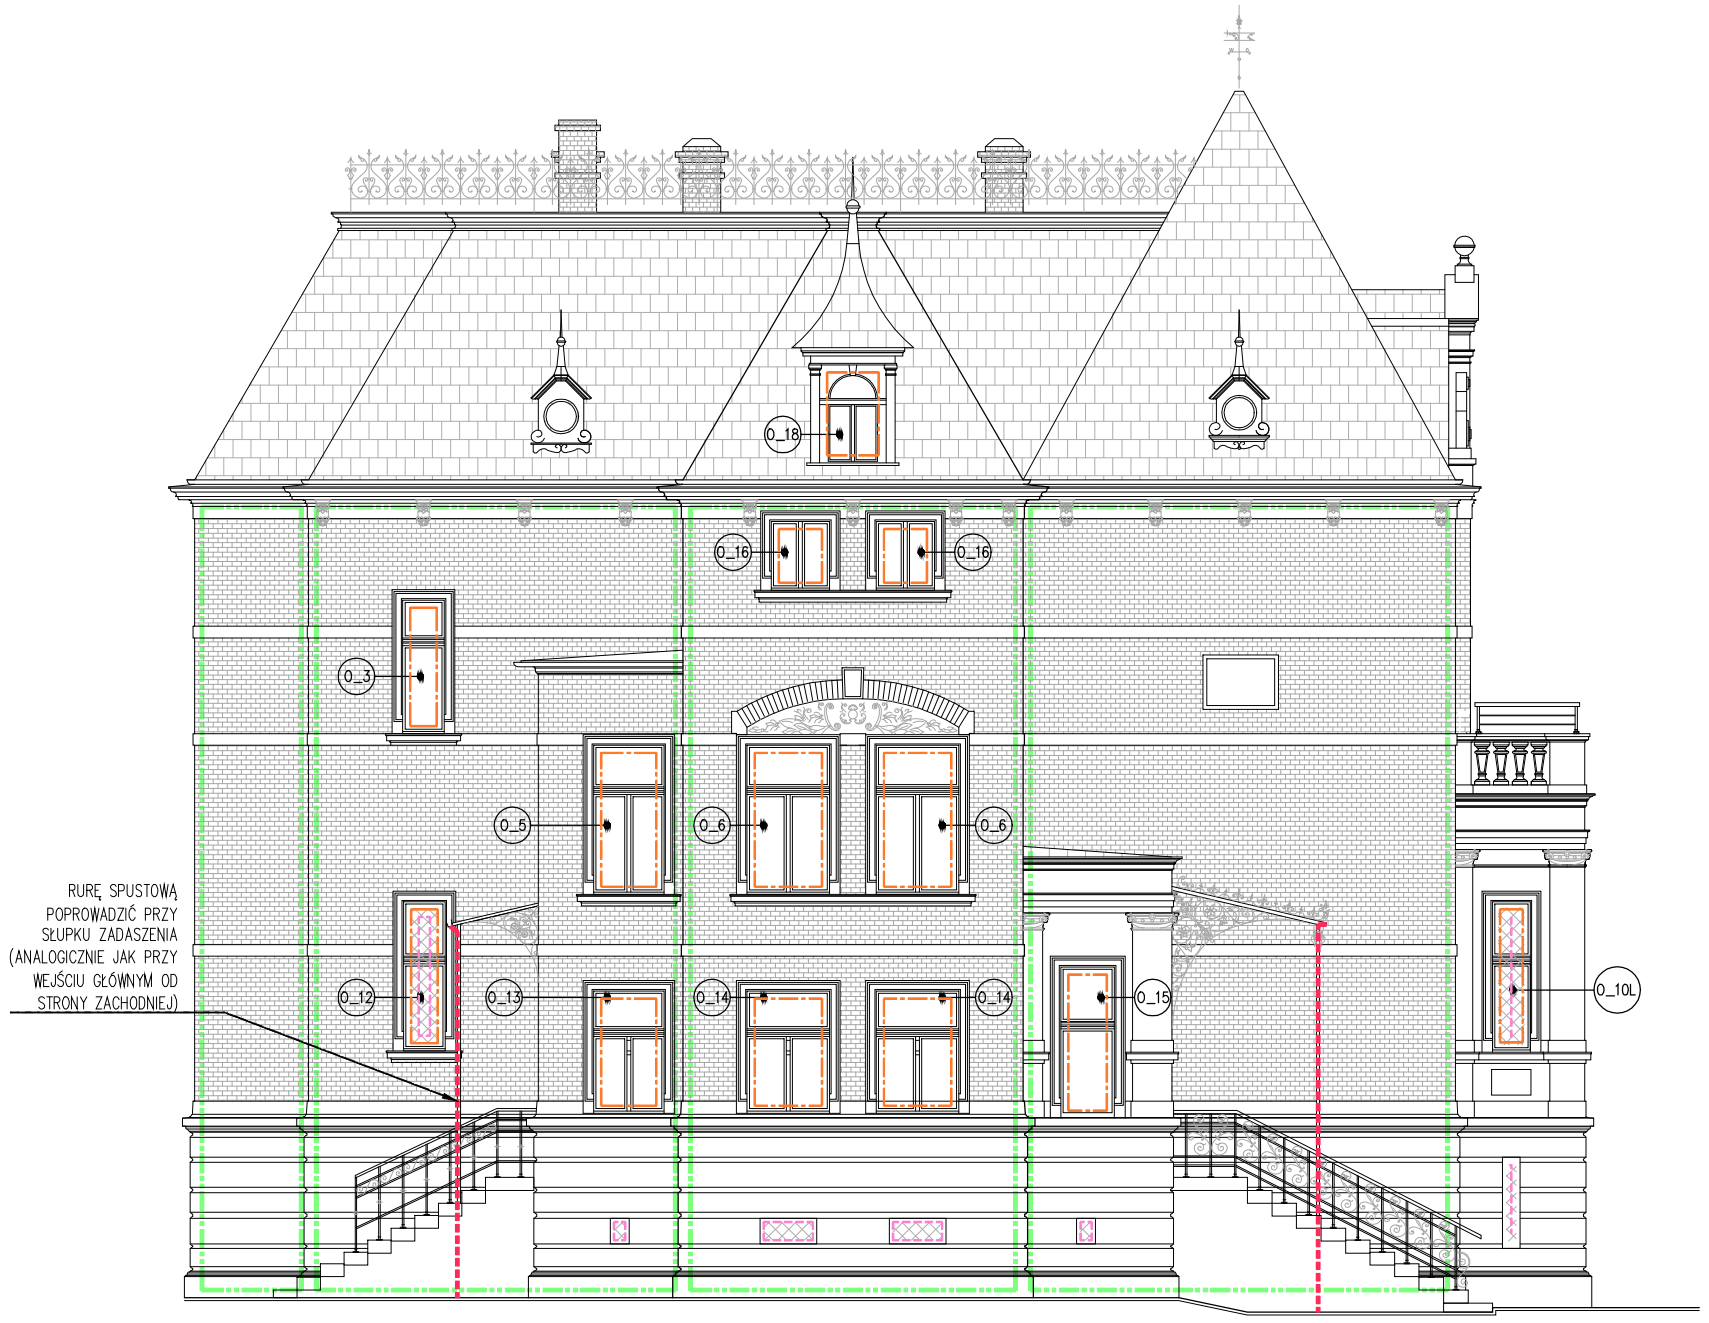

ELEWACJE DO REMONTU

WYMIANA STOLARKI OKIENNEJ

RENOWACJA STOLARKI DRZWIOWEJ

RENOWACJA KRAT OKIENNYCH

REMONT RUR SPUSTOWYCH I RYNIEN

0 50 100 200cm

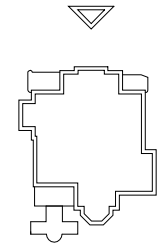

UWAGA!

1. RYSUNEK O CHARAKTERZE POGLĄDOWYM NA POTRZEBY AKTUALIZACJI DOKUMENTACJI PROJEKTOWO –KOSZTORYSOWEJ.

PIP STANDARD
PRZEDSIĘBIORSTWO INWESTYCYJNO-PROJEKTOWE
STANDARD SP. Z O.O 64-100 LESZNO UL WŁ. JAGIEŁŁY 32
WWW.PIPSTANDARD.PL

INWESTOR
DOLNOŚLĄSKI OŚRODEK DORADZTWA ROLNICZEGO we Wrocławiu
ul. Zwycięska 8
53–033 Wrocław

NAZWA I ADRES INWESTYCJI
REMONT ELEWACJI BUDYNKU PZDR
ul. M. Reja 8, 59–225 Chojnów
działka nr 247/3, sekcja 452.133.1312, Obręb 4, miasto Chojnów

BRANŻA	IMIĘ I NAZWISKO	NR. UPR. PROJ.	PODPIS
architektura główny projektant	Piotr Cugier	04/DSOKK/2012	
architektura sprawdzający	Agnieszka Cugier	875/86/Lo	
architektura zespół projektowy	Rafał Tamowicz		

BRANŻA	STADIUM	DATA	SKALA
ARCHITEKTURA	AKTUALIZACJA PROJ.–KOSZTORYS.	06.2017	1:100

TYTUŁ RYS.
ELEWACJA PÓŁNOCNA

RYS. NR
A-03