





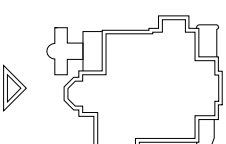


Opracowanie chronione jest ustawą z dnia : 4.02.1994 r. - "O prawie autorskim i prawach pokrewnych"

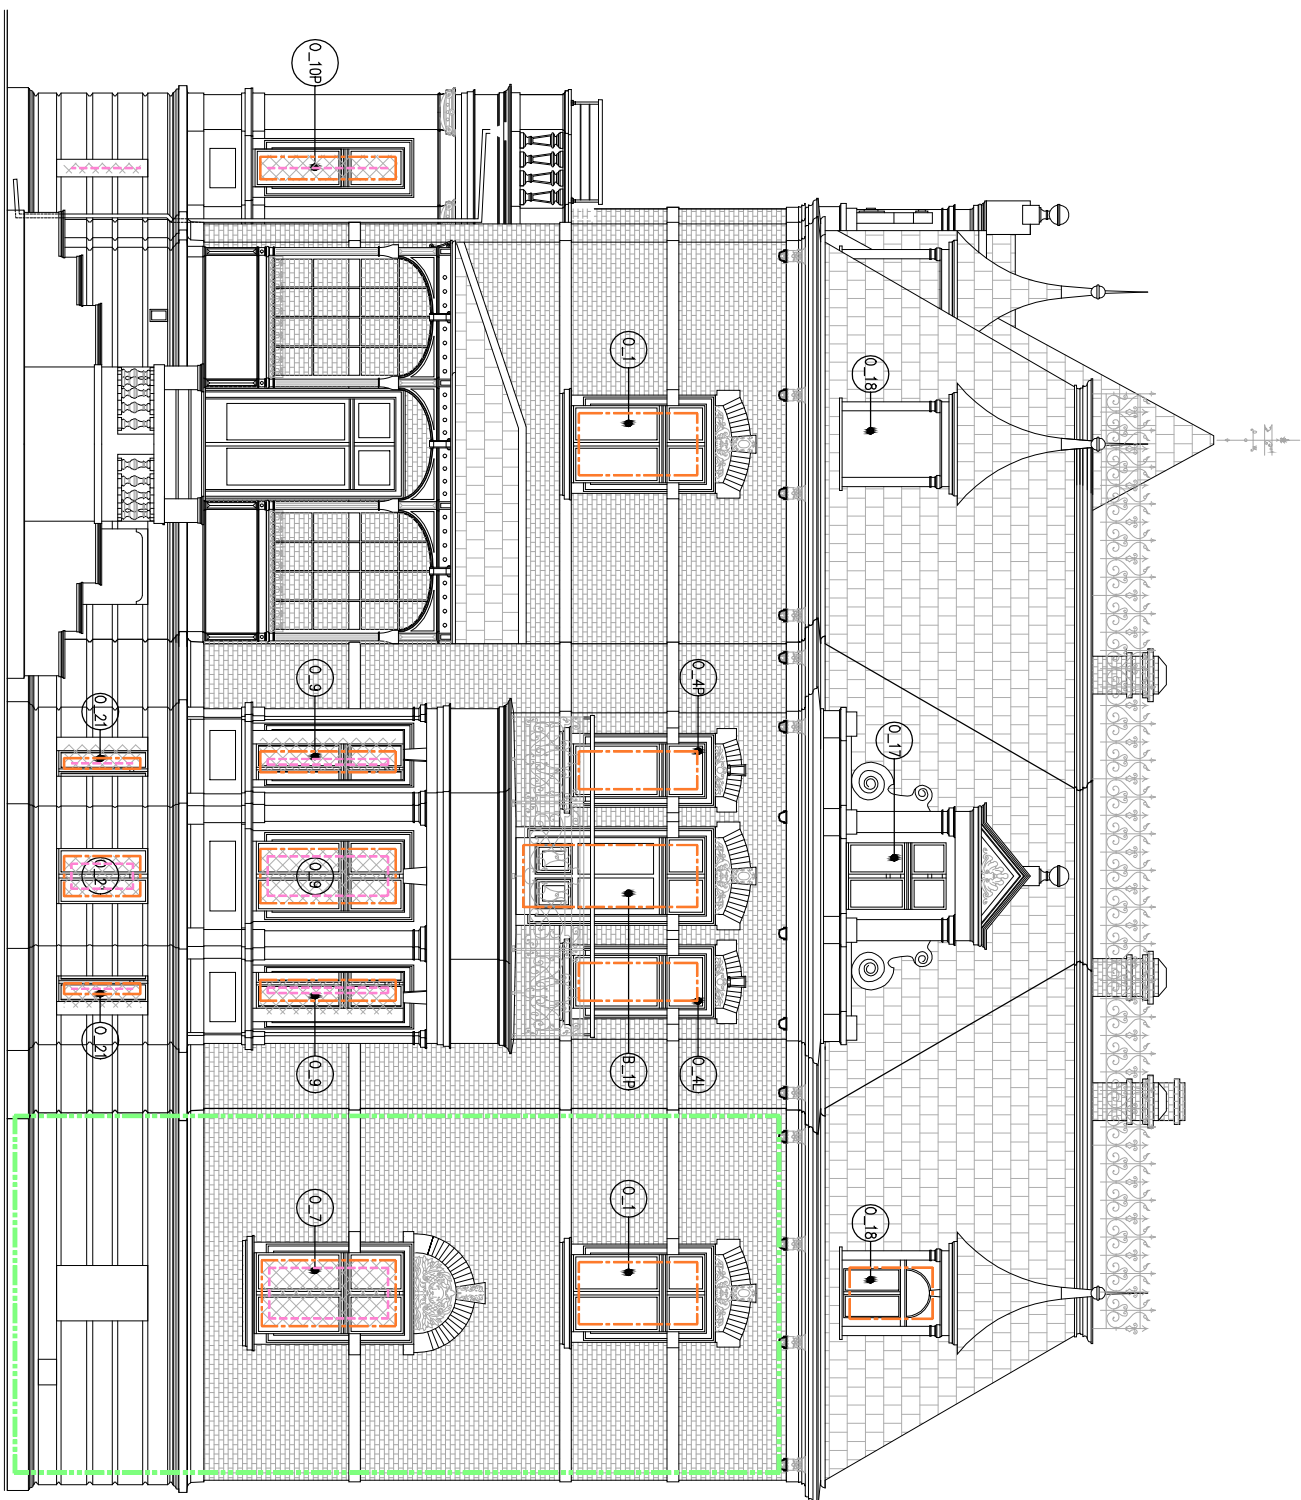


-  ELEWACJE DO REMONTU
-  WYMIANA STÓJKI OKIENNEJ
-  REMOWACJA STÓJKI DRZWIOWEJ
-  REMOWACJA KRAT OKIENNICZ
-  REMONT RUR SPUSTOWYCH I RNIEN

0 50 100 200cm



UWAGA!
1. RYSUNEK O CHARAKTERZE POGŁADOWYM NA POTRZEBY
AKTUALIZACJI DOKUMENTACJI PROJEKTOWO
-KOSZTORYSOWEJ.

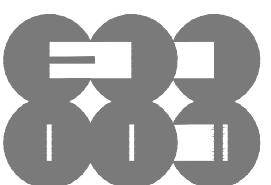

PIP STANDARD

PRZEBIEGIĘSTWO INWESTYCYJNO-PROJEKTOWE
STANDARD SP. Z O.O. 64-100 LESNO UL. WIL. JAGIELNY 32
WWW.PIPSTANDARD.PL

INWESTOR **DOLNOŚLĄSKI OŚRODEK DORADZTWA ROLNICZEGO we Wrocławiu**
ul. Zwycięska 8
53-033 Wrocław

NAZWA I ADRES **REMONT ELEWACJI BUDYNKU PZDR**
ul. M. Reja 8, 59-225 Chojnów

INWESTYCJA **działka nr 247/3, sekcja 452.133.1312, Obręb 4, miasto Chojnów**

BRANŻA **architektura**

główny projektant **Piotr Cugier**

architektura sprawdzający **Agnieszka Cugier**

architektura zespół projektowy **Rafał Tomowicz**

BRANŻA **ARCHITEKTURA**

STADIUM **AKTUALIZACJA PROJ.-KOSZTORYS.**

DATA **06.2017**

SKALA **1:100**

ELEWACJA POŁUDNIOWA

A-04