



Opracowanie chronione jest ustawą z dnia : 4.02.1994 r. - "O prawie autorskim i prawach pokrewnych"

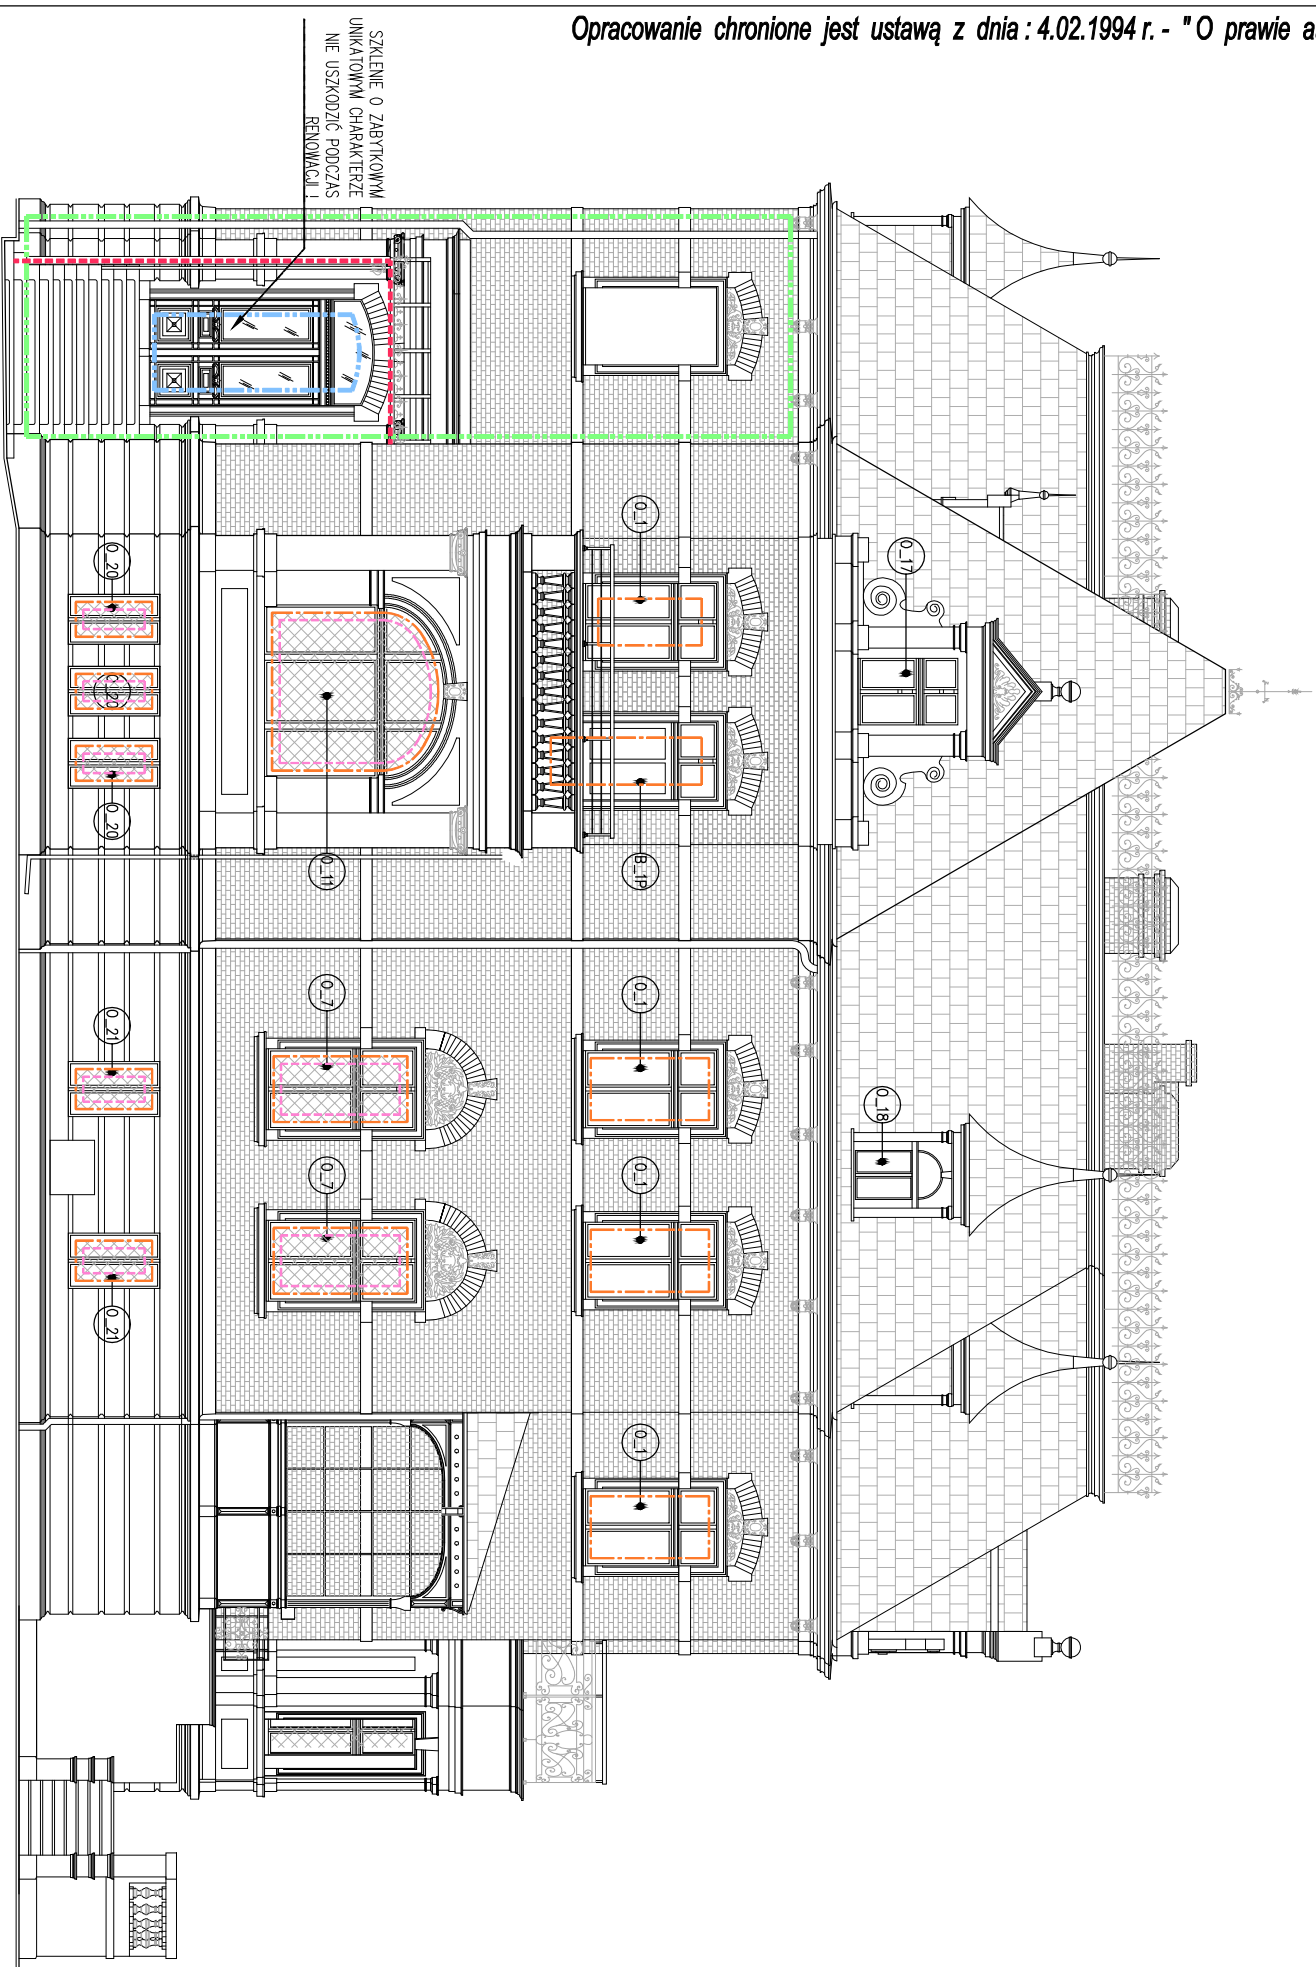

- - - ELEWACJE DO REMONTU
- - - WYMIANA STÓJKI OKIENNEJ
- - - REMOWACJA STÓJKI DRZWIOWEJ
- - - REMOWACJA KRAT OKIENNYCH
- - - REMONT RUR SPUSTOWYCH I RNIEN

0 50 100 200cm

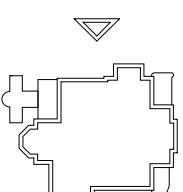

- UWAGA!**
1. RYSUNEK O CHARAKTERZE POGŁADOWYM NA POTRZEBY AKTUALIZACJI DOKUMENTACJI PROJEKTOWO –KOSZTORYSOWEJ.

**PIP STANDARD**PRZEDSIĘBIORSTWO INWESTYCYJNO-PROJEKTOWE
STANDARD SP. Z O.O. 64-100 LESZNO UL. WILKIELCY 32
WWW.PIPSTANDARD.PLINWESTOR
DOLNOŚLĄSKI OŚRODEK DORADZTWA ROLNICZEGO we Wrocławiu
ul. Zwygłowska 8
53-033 WrocławNAZWA I ADRES
INWESTYCJI
REMONT ELEWACJI BUDYNKU PZDR
ul. M. Reja 8, 59-225 Chojnów
działka nr 247/3, sekcja 452.133.1312, Obręb 4, miasto Chojnów

BRANŻA	IMIĘ I NAZWISKO	NR. URZ. PROJ.	PODPIS
--------	-----------------	----------------	--------

architektura	Piotr Cugier	04/DSOKK/2012	
--------------	--------------	---------------	--

architektura	Agnieszka Cugier	875/86/Lo	
--------------	------------------	-----------	--

architektura	Rafał Tomowicz		
--------------	----------------	--	--

BRANŻA	STADIUM	DATA	SKALA
--------	---------	------	-------

ARCHITEKTURA	AKTUALIZACJA PROJ.-KOSZTORYS.	06.2017	1:100
--------------	-------------------------------	---------	-------

TTTUŁ	RTS. NR
-------	---------

ELEWACJA ZACHODNIA - FRONTOWA A-01