


| ZESTAWIENIE POWIERZCHNI | | | |
|-------------------------|----------------------|------------------|-----------------------------|
| NR | POMIESZCZENIE | POWIERZCHNIA(m2) | POSADZKA |
| 1A | Korytarz część 1A | 52.40 | 30x60cm Moondust Grey Light |
| 1B | Korytarz część 1B | 17.05 | 30x60cm Moondust Grey Light |
| 1C | Przedsionek | 14.00 | 60x60cm Moondust Grey Light |
| 1D | Korytarz część 1D | 13.71 | 60x60cm Moondust Grey Light |
| Total | | 97.16 | |
| 3A | Przedsionek WC | 2.11 | 30x60cm Moondust Grey Light |
| 3 | WC Damski | 4.75 | 30x60cm Moondust Grey Light |
| 4 | WC Niepełnosprawnych | 3.30 | 30x60cm Moondust Grey Light |
| 5A | Przedsionek WC | 2.11 | 30x60cm Moondust Grey Light |
| 5 | WC Męski | 3.76 | 30x60cm Moondust Grey Light |
| Total | | 16.03 | |

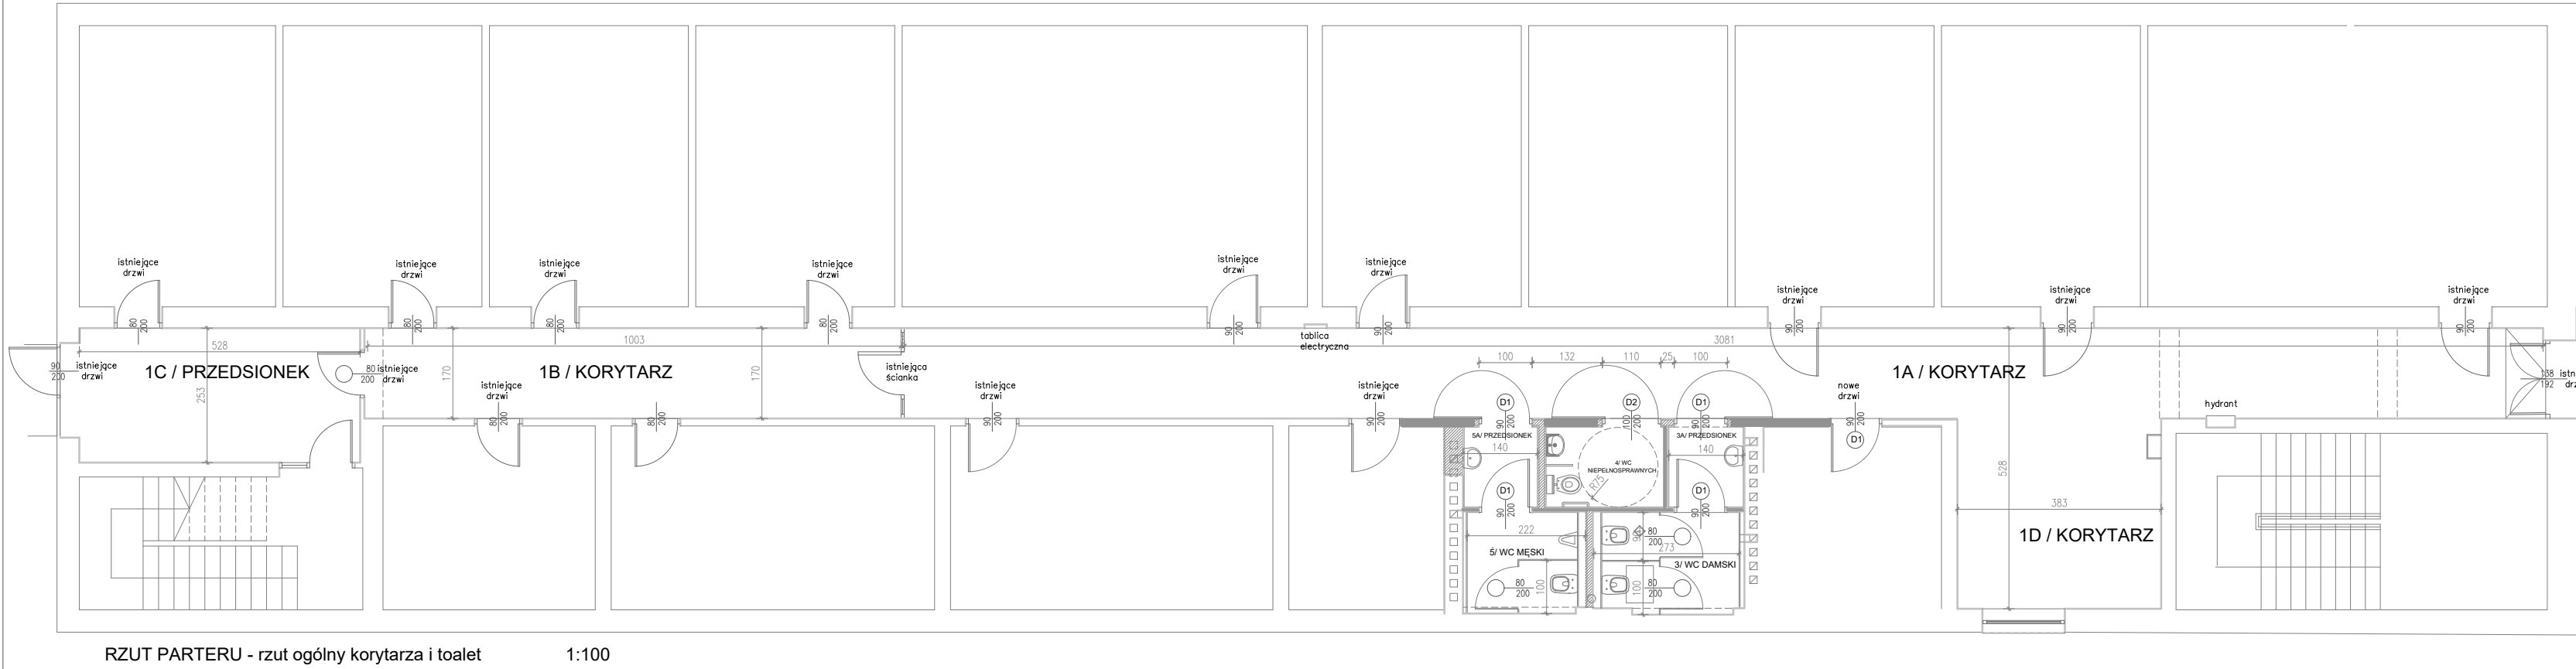

- ściana korytarza (istniejąca) do zachowania
- nowe ścianki działowe - murowane
- nowe ścianki z płyt g-k typu GKB wodoodporne
- nowe ścianki z płyt g-k typu GKB wodoodporne z izolacją akustyczną
- nowe kabiny sanitarne systemowe

| | | | |
|---|--|---|-------------|
| Jednostka projektowa: | | Inwestor: | |
| ARCHWIG Sp. z o.o. | | Dolnośląski Ośrodek Doradztwa Rolniczego | |
| ul. Sienkiewicza 100/5 | | 53-033 WROCLAW | |
| 50 - 348 Wrocław | | Nazwa i adres obiektu: | |
| | | Modernizacja korytarza oraz 2 toalet w AGRO | |
| | | obiektie hotelowym w DODR we Wrocławiu | |
| | | ul. Zwycięska 4, 53-033 WROCLAW | |
| | | działka: Nr 2/2, AR 9, obręb: PARTYNICE | |
| Zespół projektowy | | nr uprawnień | data |
| Architektura: | | | podpis |
| projektant: mgr inż. arch. Michał Piasecki | | 141/85/UW | 04.2020 |
| opracował: mgr inż. arch. Janusz Grochowski | | 145/85/UW | 04.2020 |
| Instalacje sanitarne: | | | |
| projektant: | | | |
| Instalacje elektryczne | | | |
| projektant: | | | |
| Przedmiot rysunku: | | stadium: | skala: |
| RZUT PARTERU - fragment | | PW | 1:100 |
| - projekt i inwentaryzacja | | | nr rysunku: |
| | | | A2 |